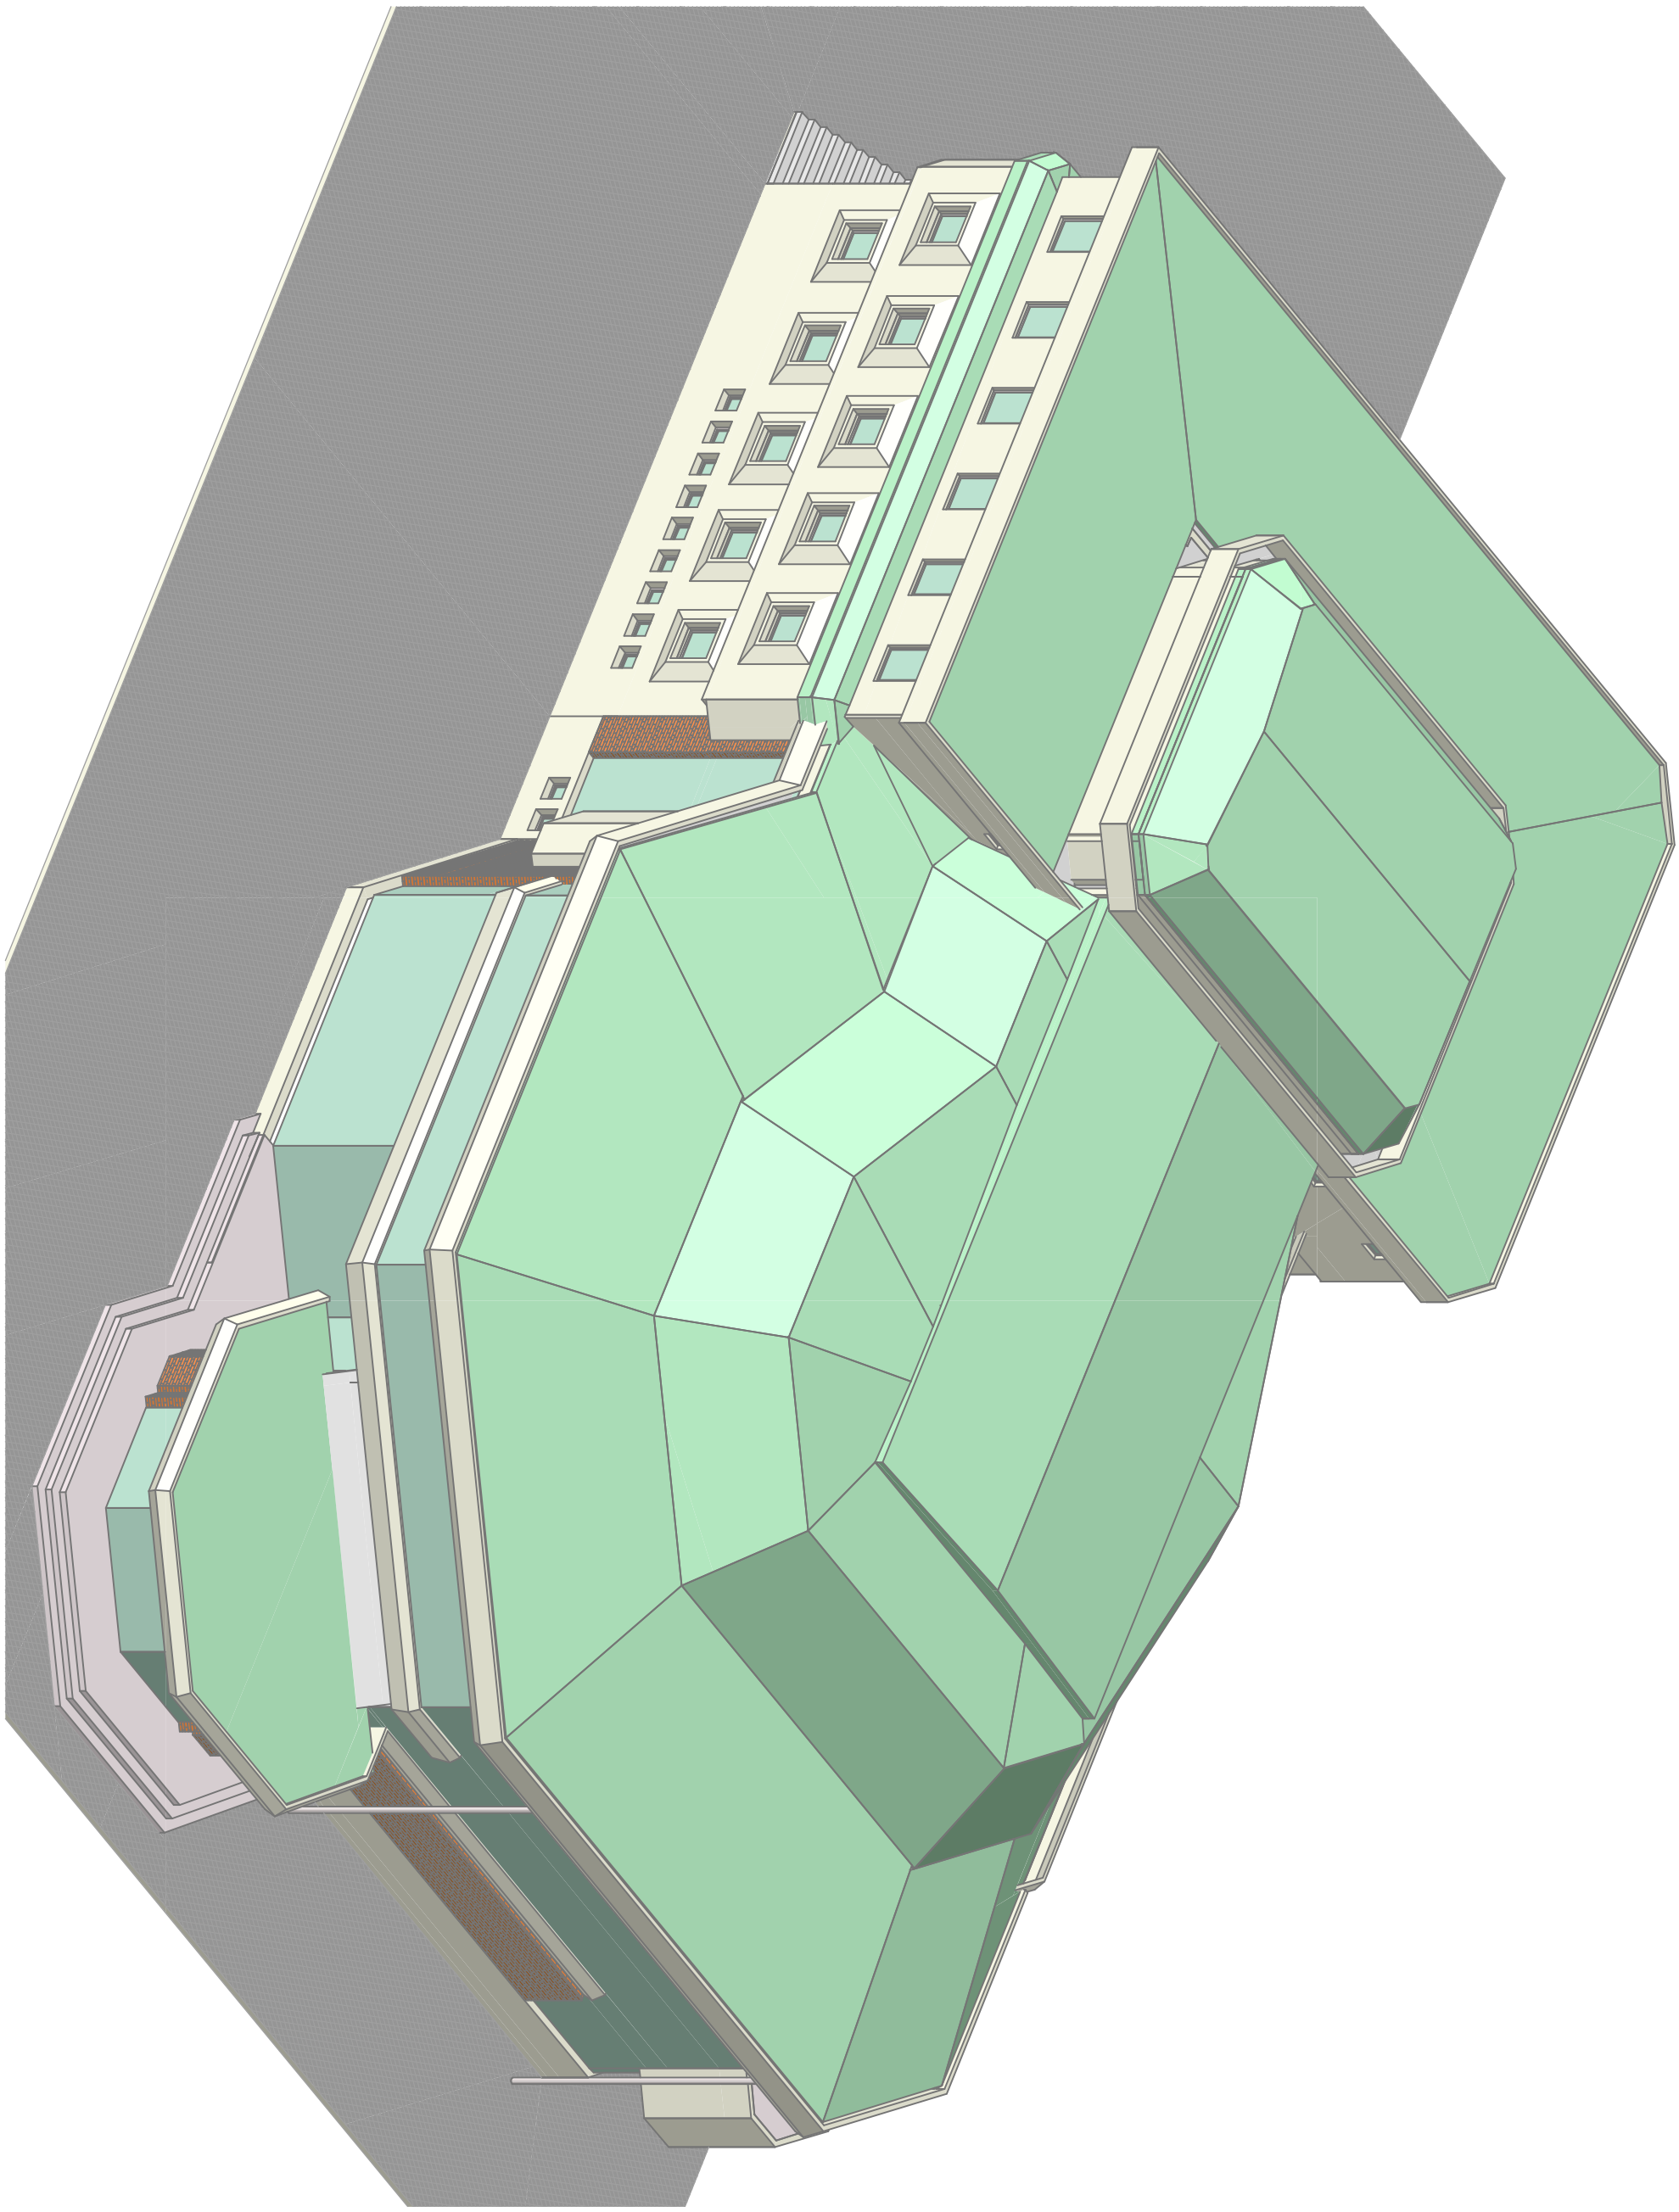

INVESTITOR: OPŠTINA PRIJEDOR	Odgovorni projektant:	Aksonometrija
OBJEKAT: POZORIŠTE PD - Adaptacija i nadziđivanje sa rekonstrukcijom krova	Bude Paripović, d.i.a.	R 1:180 List br.